Coordonnées rattachées au
système Lambert Nord 1
(GPS en temps réel)
Nivellement NGF

MANDATAIRE

Département de Seine et Marne

Commune de Bois le Roi

Rue de la Gare

Aménagement du carrefour

GEOMETRE

PLAN PROJET

GEO.PROJECT

Projet VRD, topographie
1 bis rue Olivier
77610 MARLES EN BRIE
Tél: 06-25-94-41-93

Indice	Modifications	
A	Première émission	09/04/2018

Affaire n° :	Date: Le 09/04/2018
Responsable travaux :	Echelle : 1/200 ème
Dessiné par : V. PASTCHINSKY	Indice: A
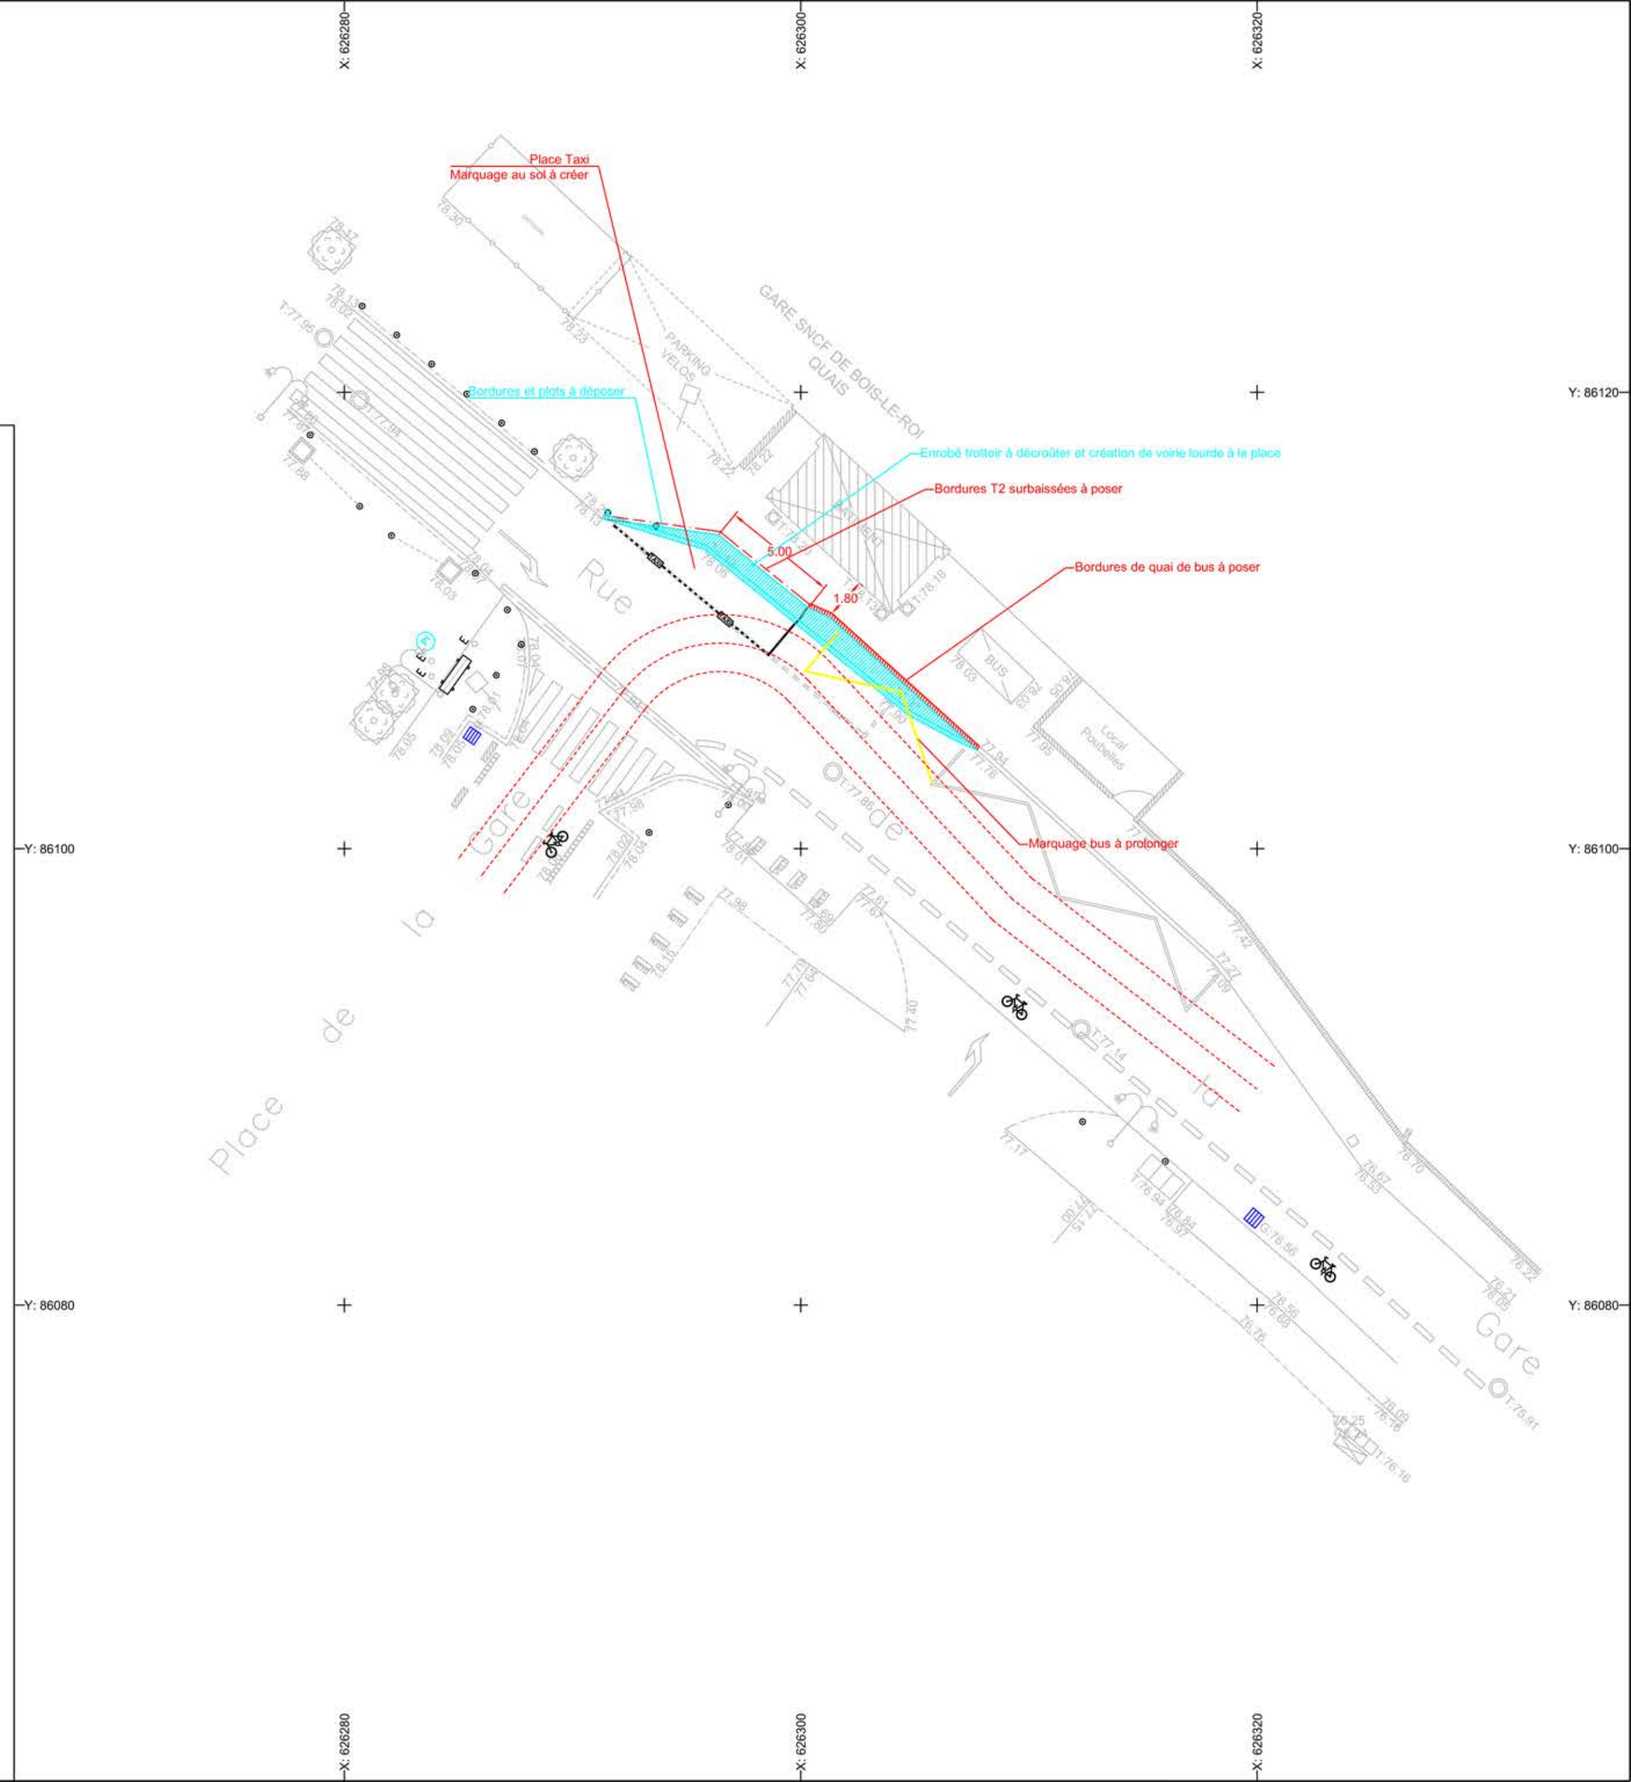
Plan PRT 01